


PROJEKT OGRODU PRZY SEGMENTCIE - ULICA OMAŃKOWSKA - SKALA 1:100

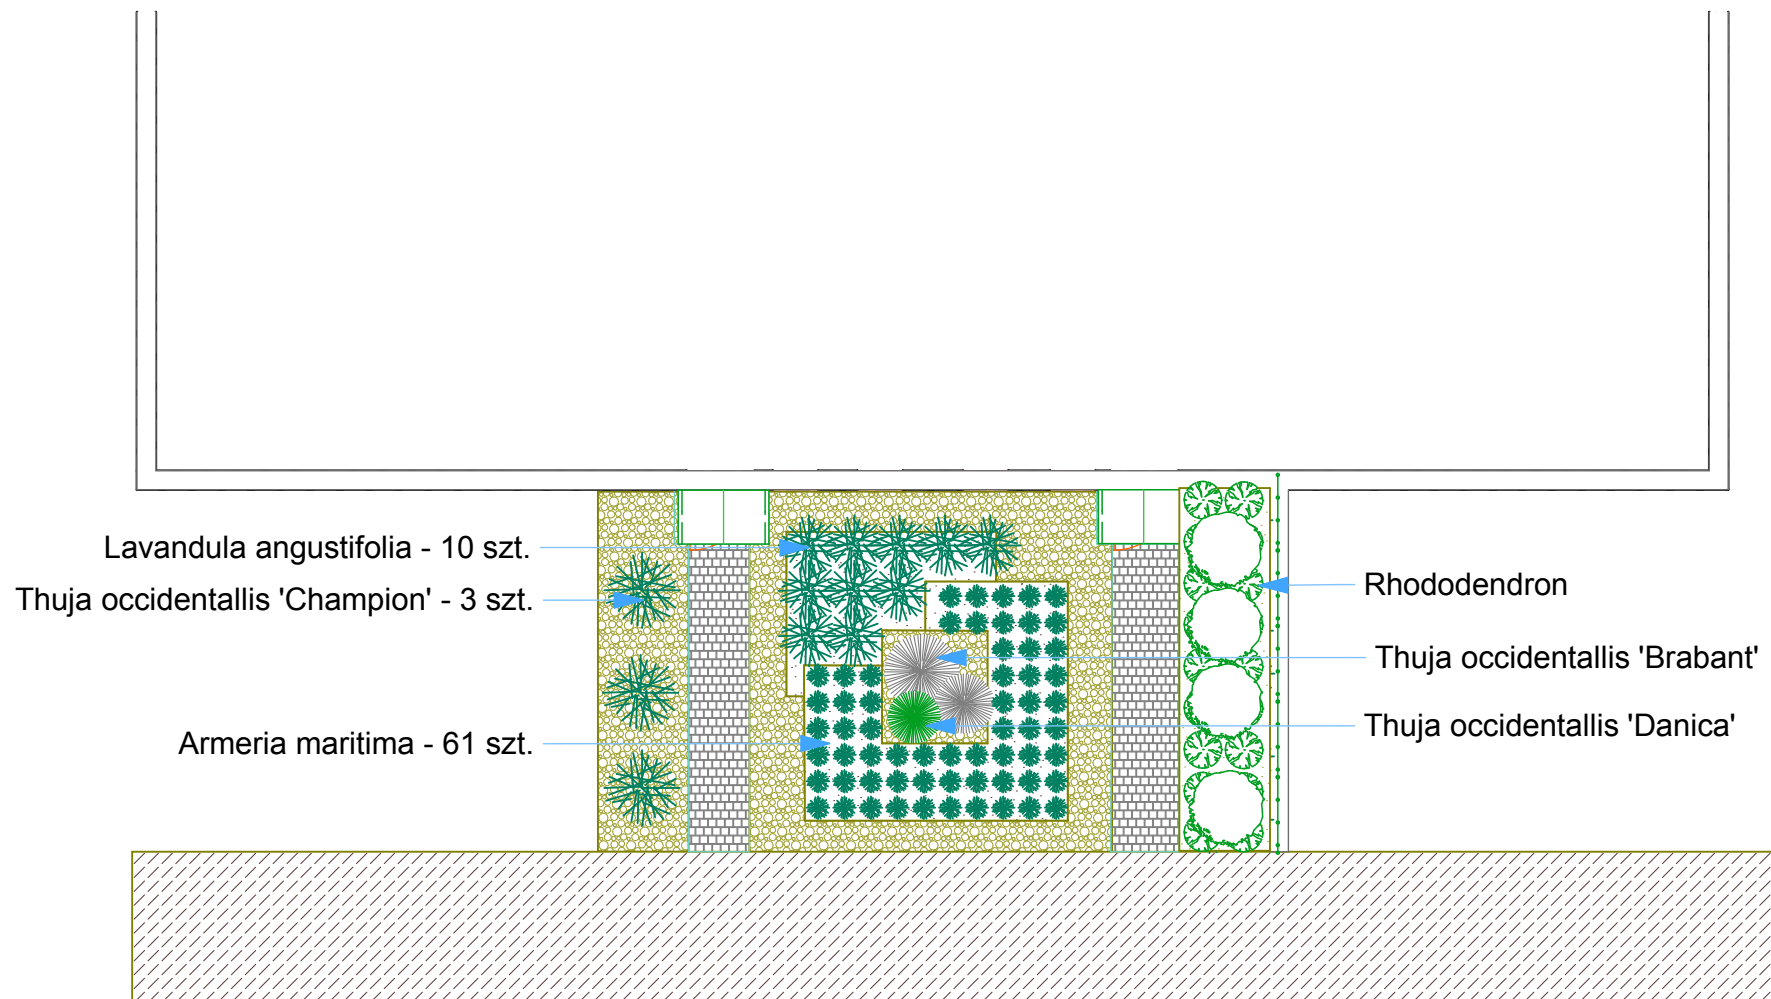

 żwir